


# MACROLOCALIZACION

## SISTEMA DE AGUA POTABLE, ALCANTARILLADO Y SANEAMIENTO DE LA PIEDAD

**INSTALACION DE 4500 MICROMEDIDORES DE 1/2 PULGADA DE DIAMETRO; INCLUYEN: DEMOLICIONES DE CONCRETO, EXCAVACIONES, RELLENOS, REPOSICIONES DE CONCRETO Y EN SU CASO CAJAS DE POLIETILENO DOPNDE SE REQUIERA PARA SU CORRECTA INSTALACION**

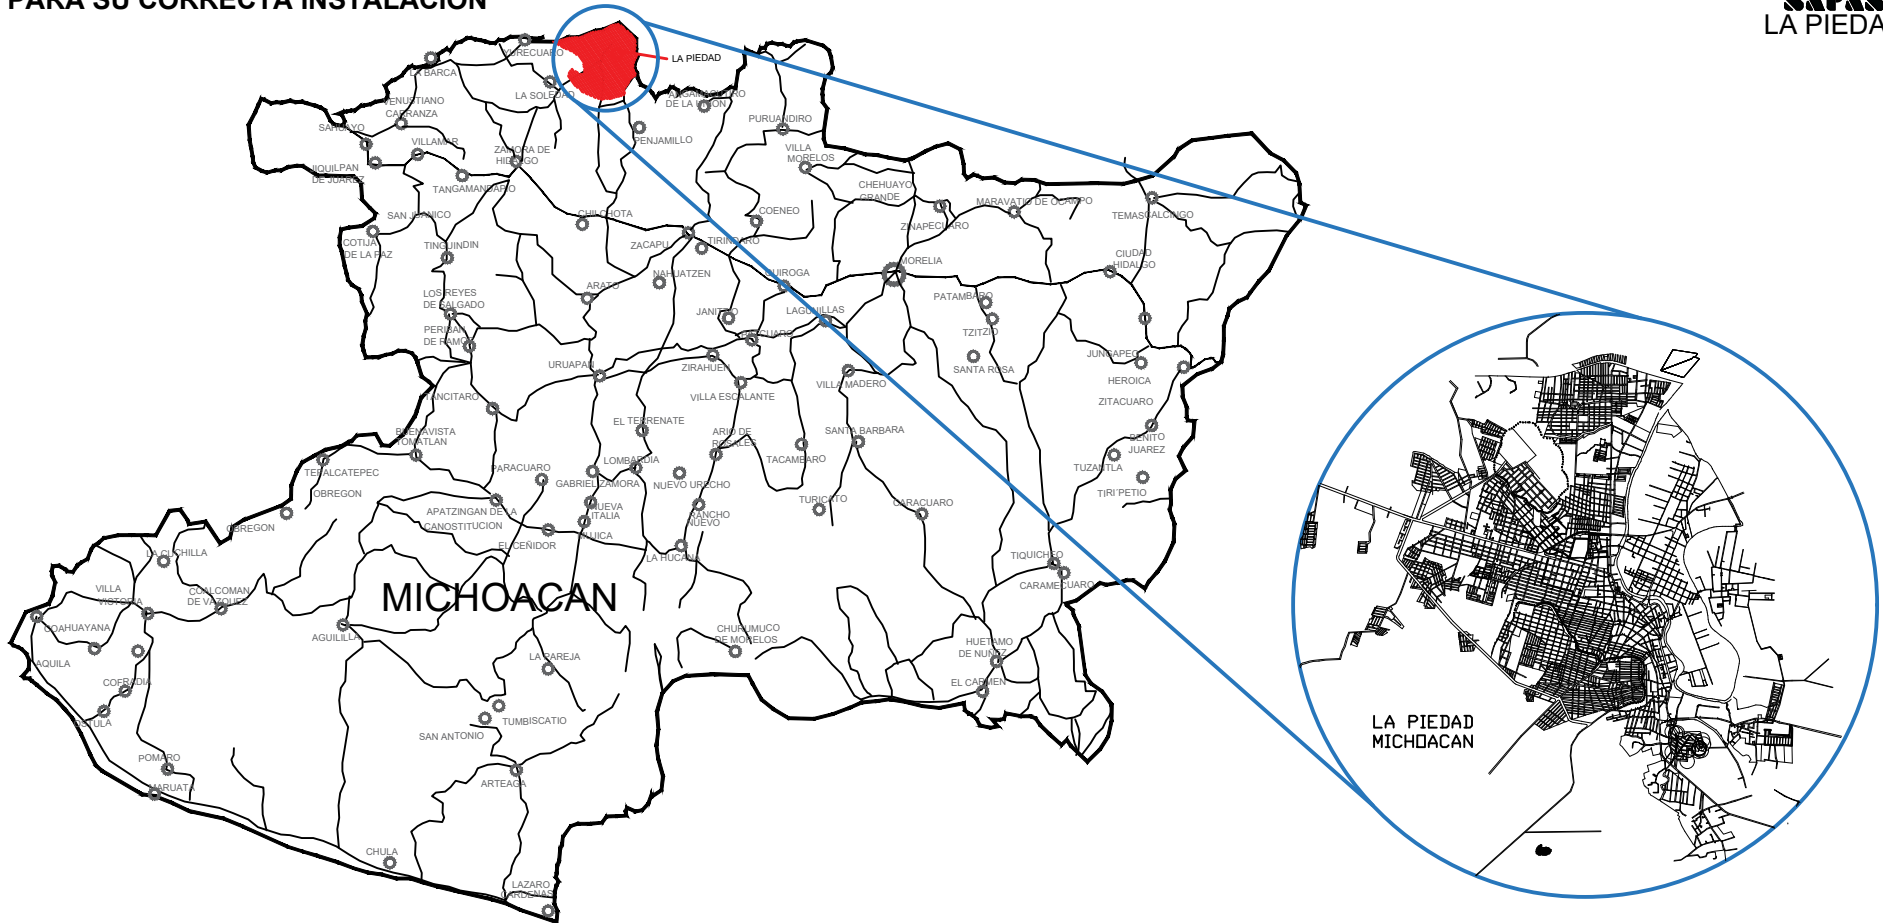

SOSTENES ROCHA N° 199

COL. SAN RAFAEL

TEL. Y FAX. (352)526-16-30 Y 526-17-71

C.P. 59330

LA PIEDAD, MICH