


LOCALIZACIÓN

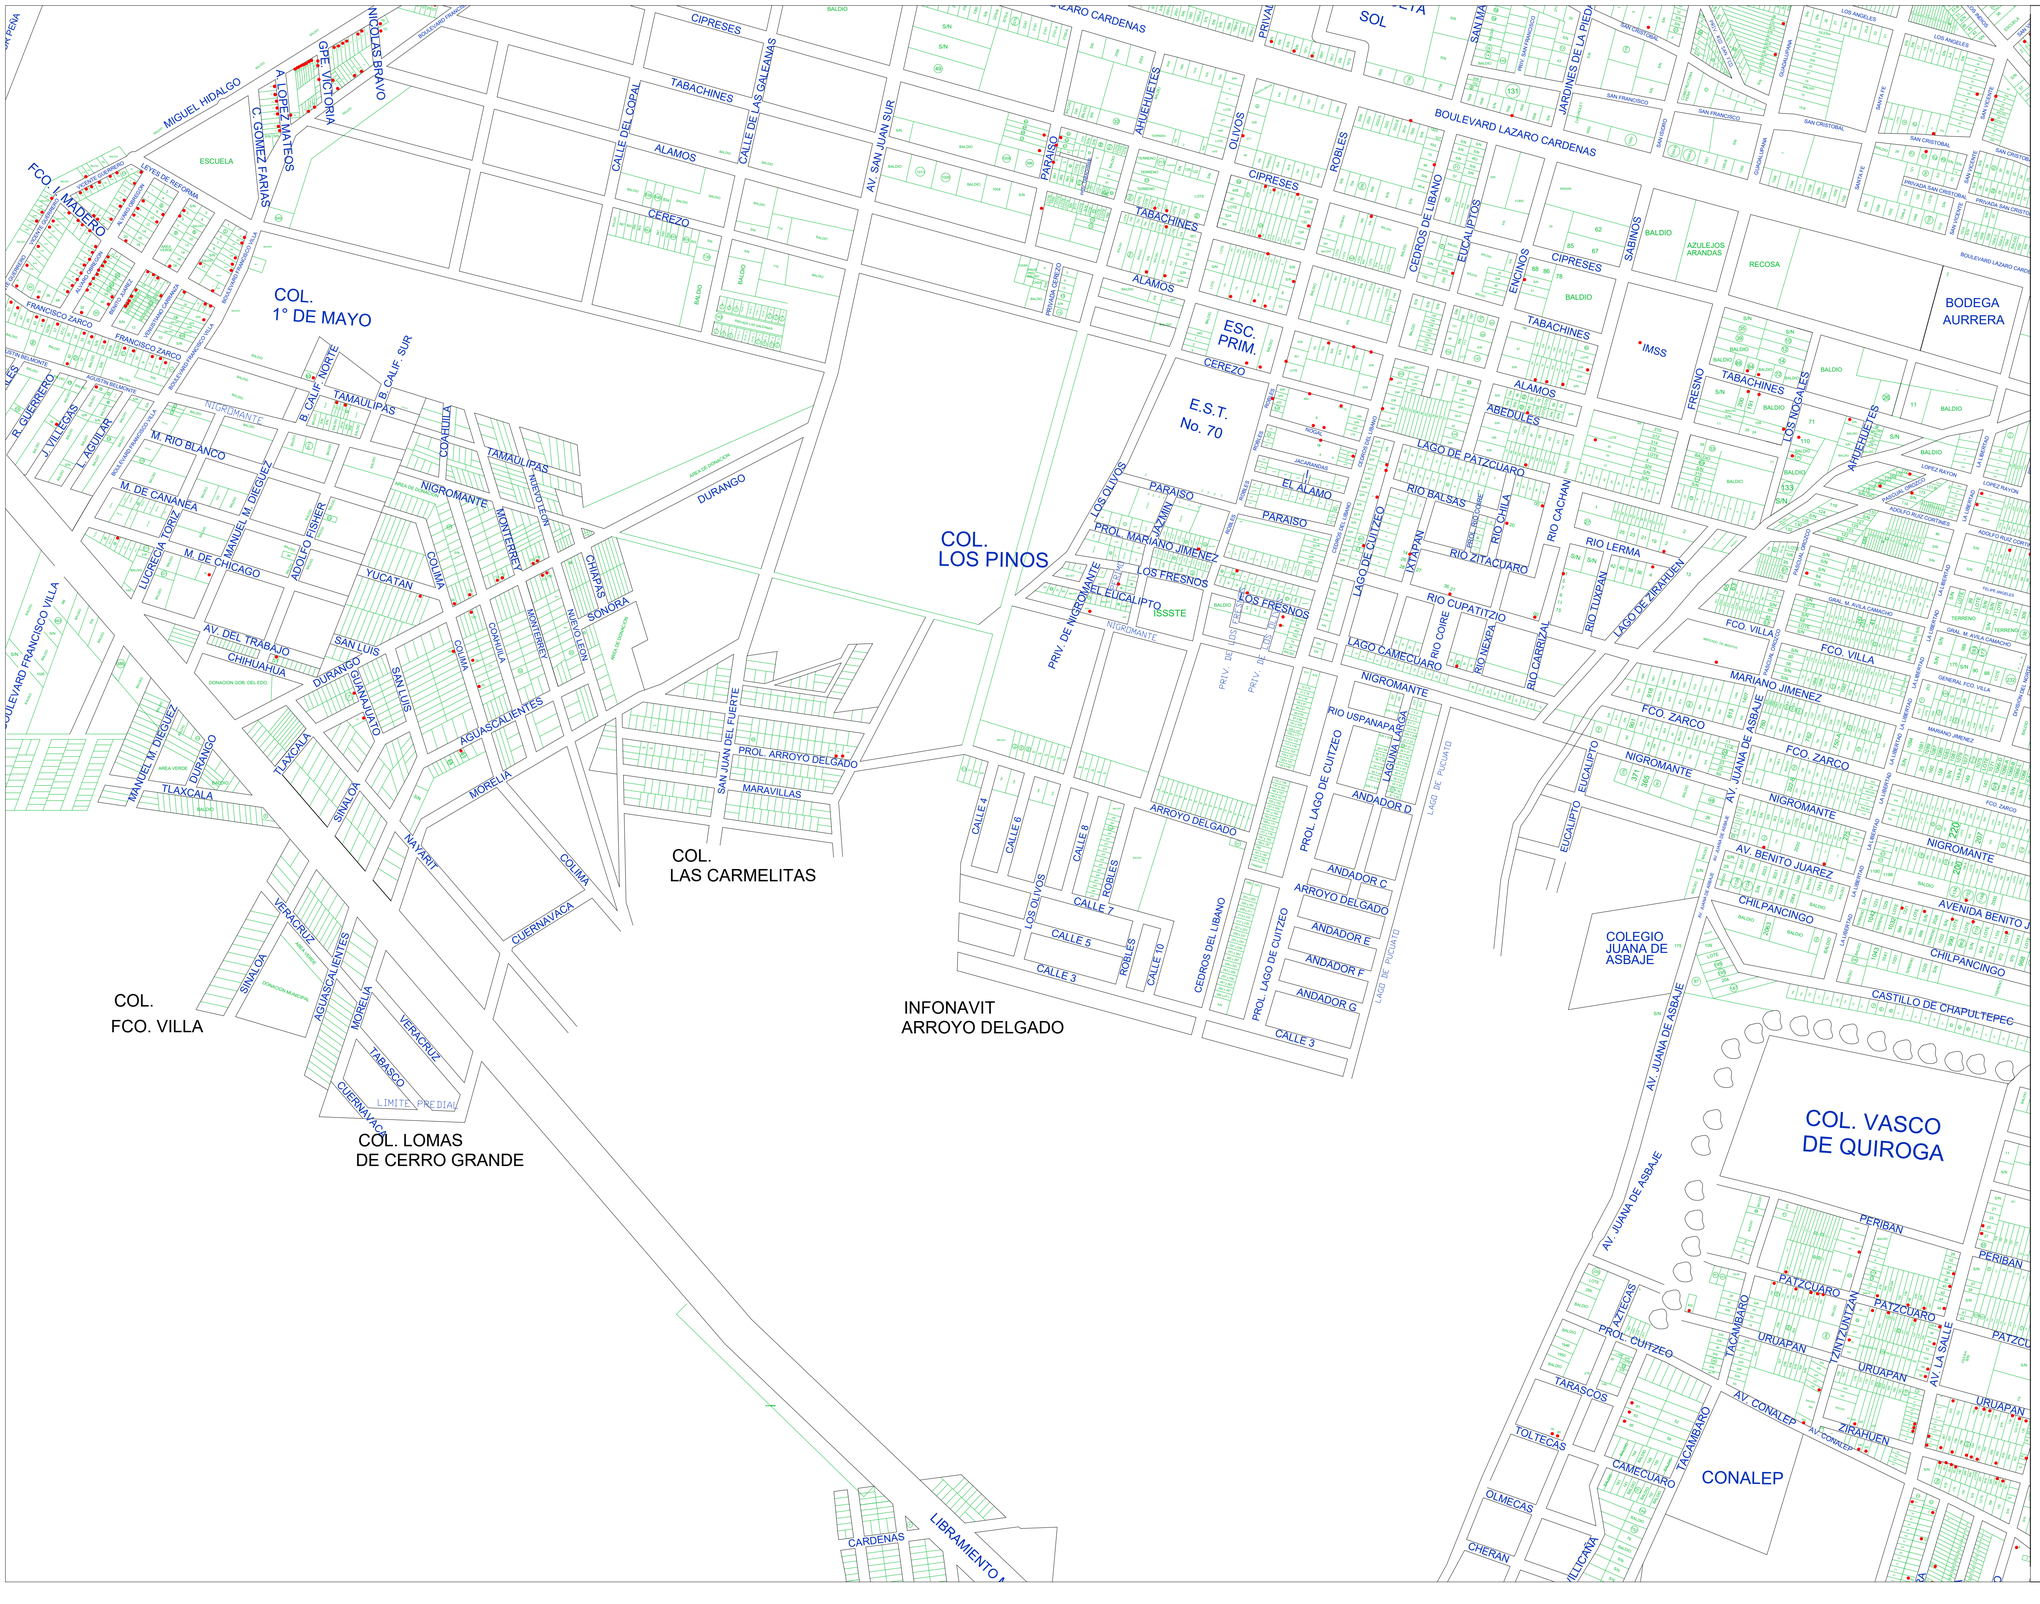

SIMBOLOGÍA

- REHABILITACION DE TOMA PROYECTO

VOLUMENES DE OBRA

CANTIDADES DE OBRA

OBRA:
INSTALACION DE 4500 MICROMEDIDORES DE 1/2" DE DIAMETRO, INCLUYEN: DEMOLICIONES DE CONCRETO, EXCAVACIONES, RELLENOS, REPOSICIONES, REPOSICIONES DE CONCRETO Y EN SU CASO CAJAS DE POLIETILENO DONDE SE REQUIERA PARA SU CORRECTA INSTALACION

Ubicación: LA PIEDAD, MICHOACAN.	**Nombre del plano:** PLANTA SECCION 4
Escala: S/E	**Escala gráfica:**
Clave: TOM-04	
Fecha: JUNIO 2025	**Número de plano:** 4/6

SAPAS LA PIEDAD

Dibujó:
ARQ. JAIRO ELIAS TORRES MUÑOZ
AUX DTO ESTUDIOS Y PROYECTOS

Proyectó:
ARQ. CESAR LOPEZ GARCIA
JEFE DTO ESTUDIOS Y PROYECTOS

La Piedad 2024 - 2027

Autorizó:
ING. JORGE RUBIO OLIVARES
DIRECTOR GENERAL SAPAS LA PIEDAD