
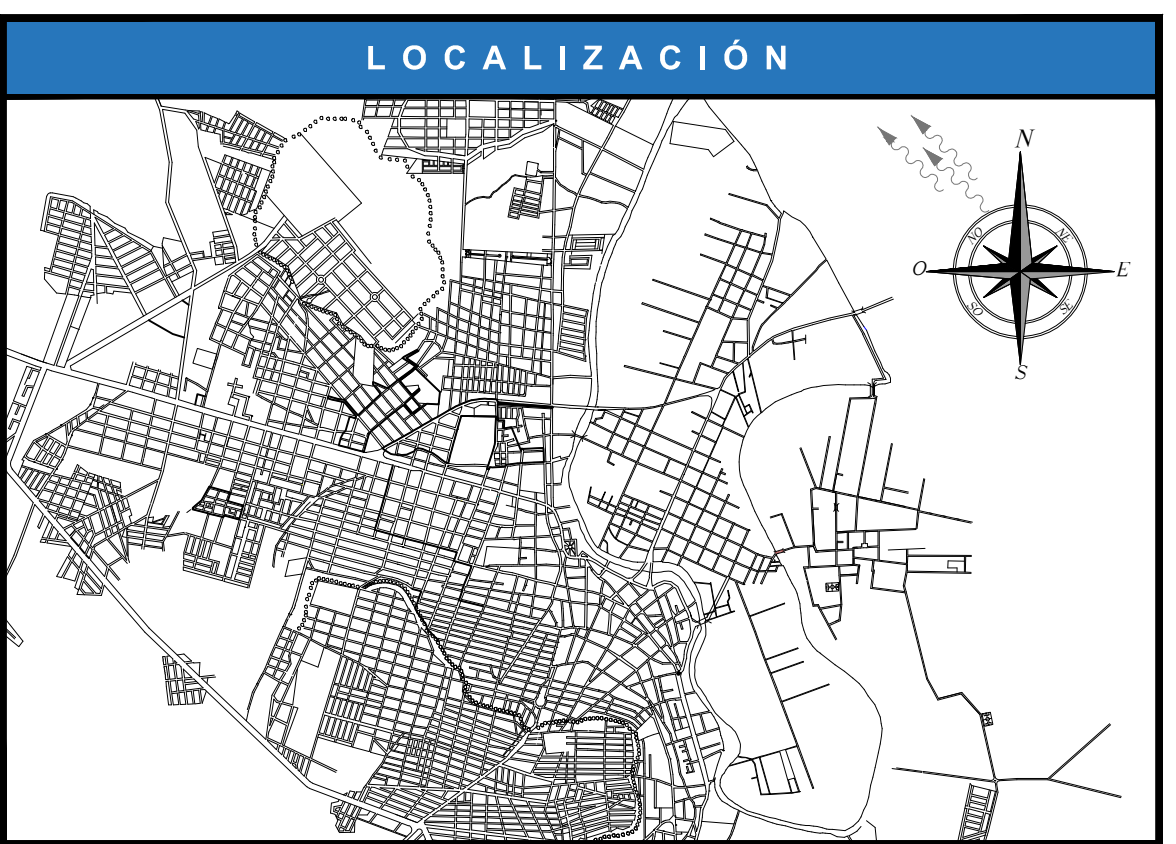


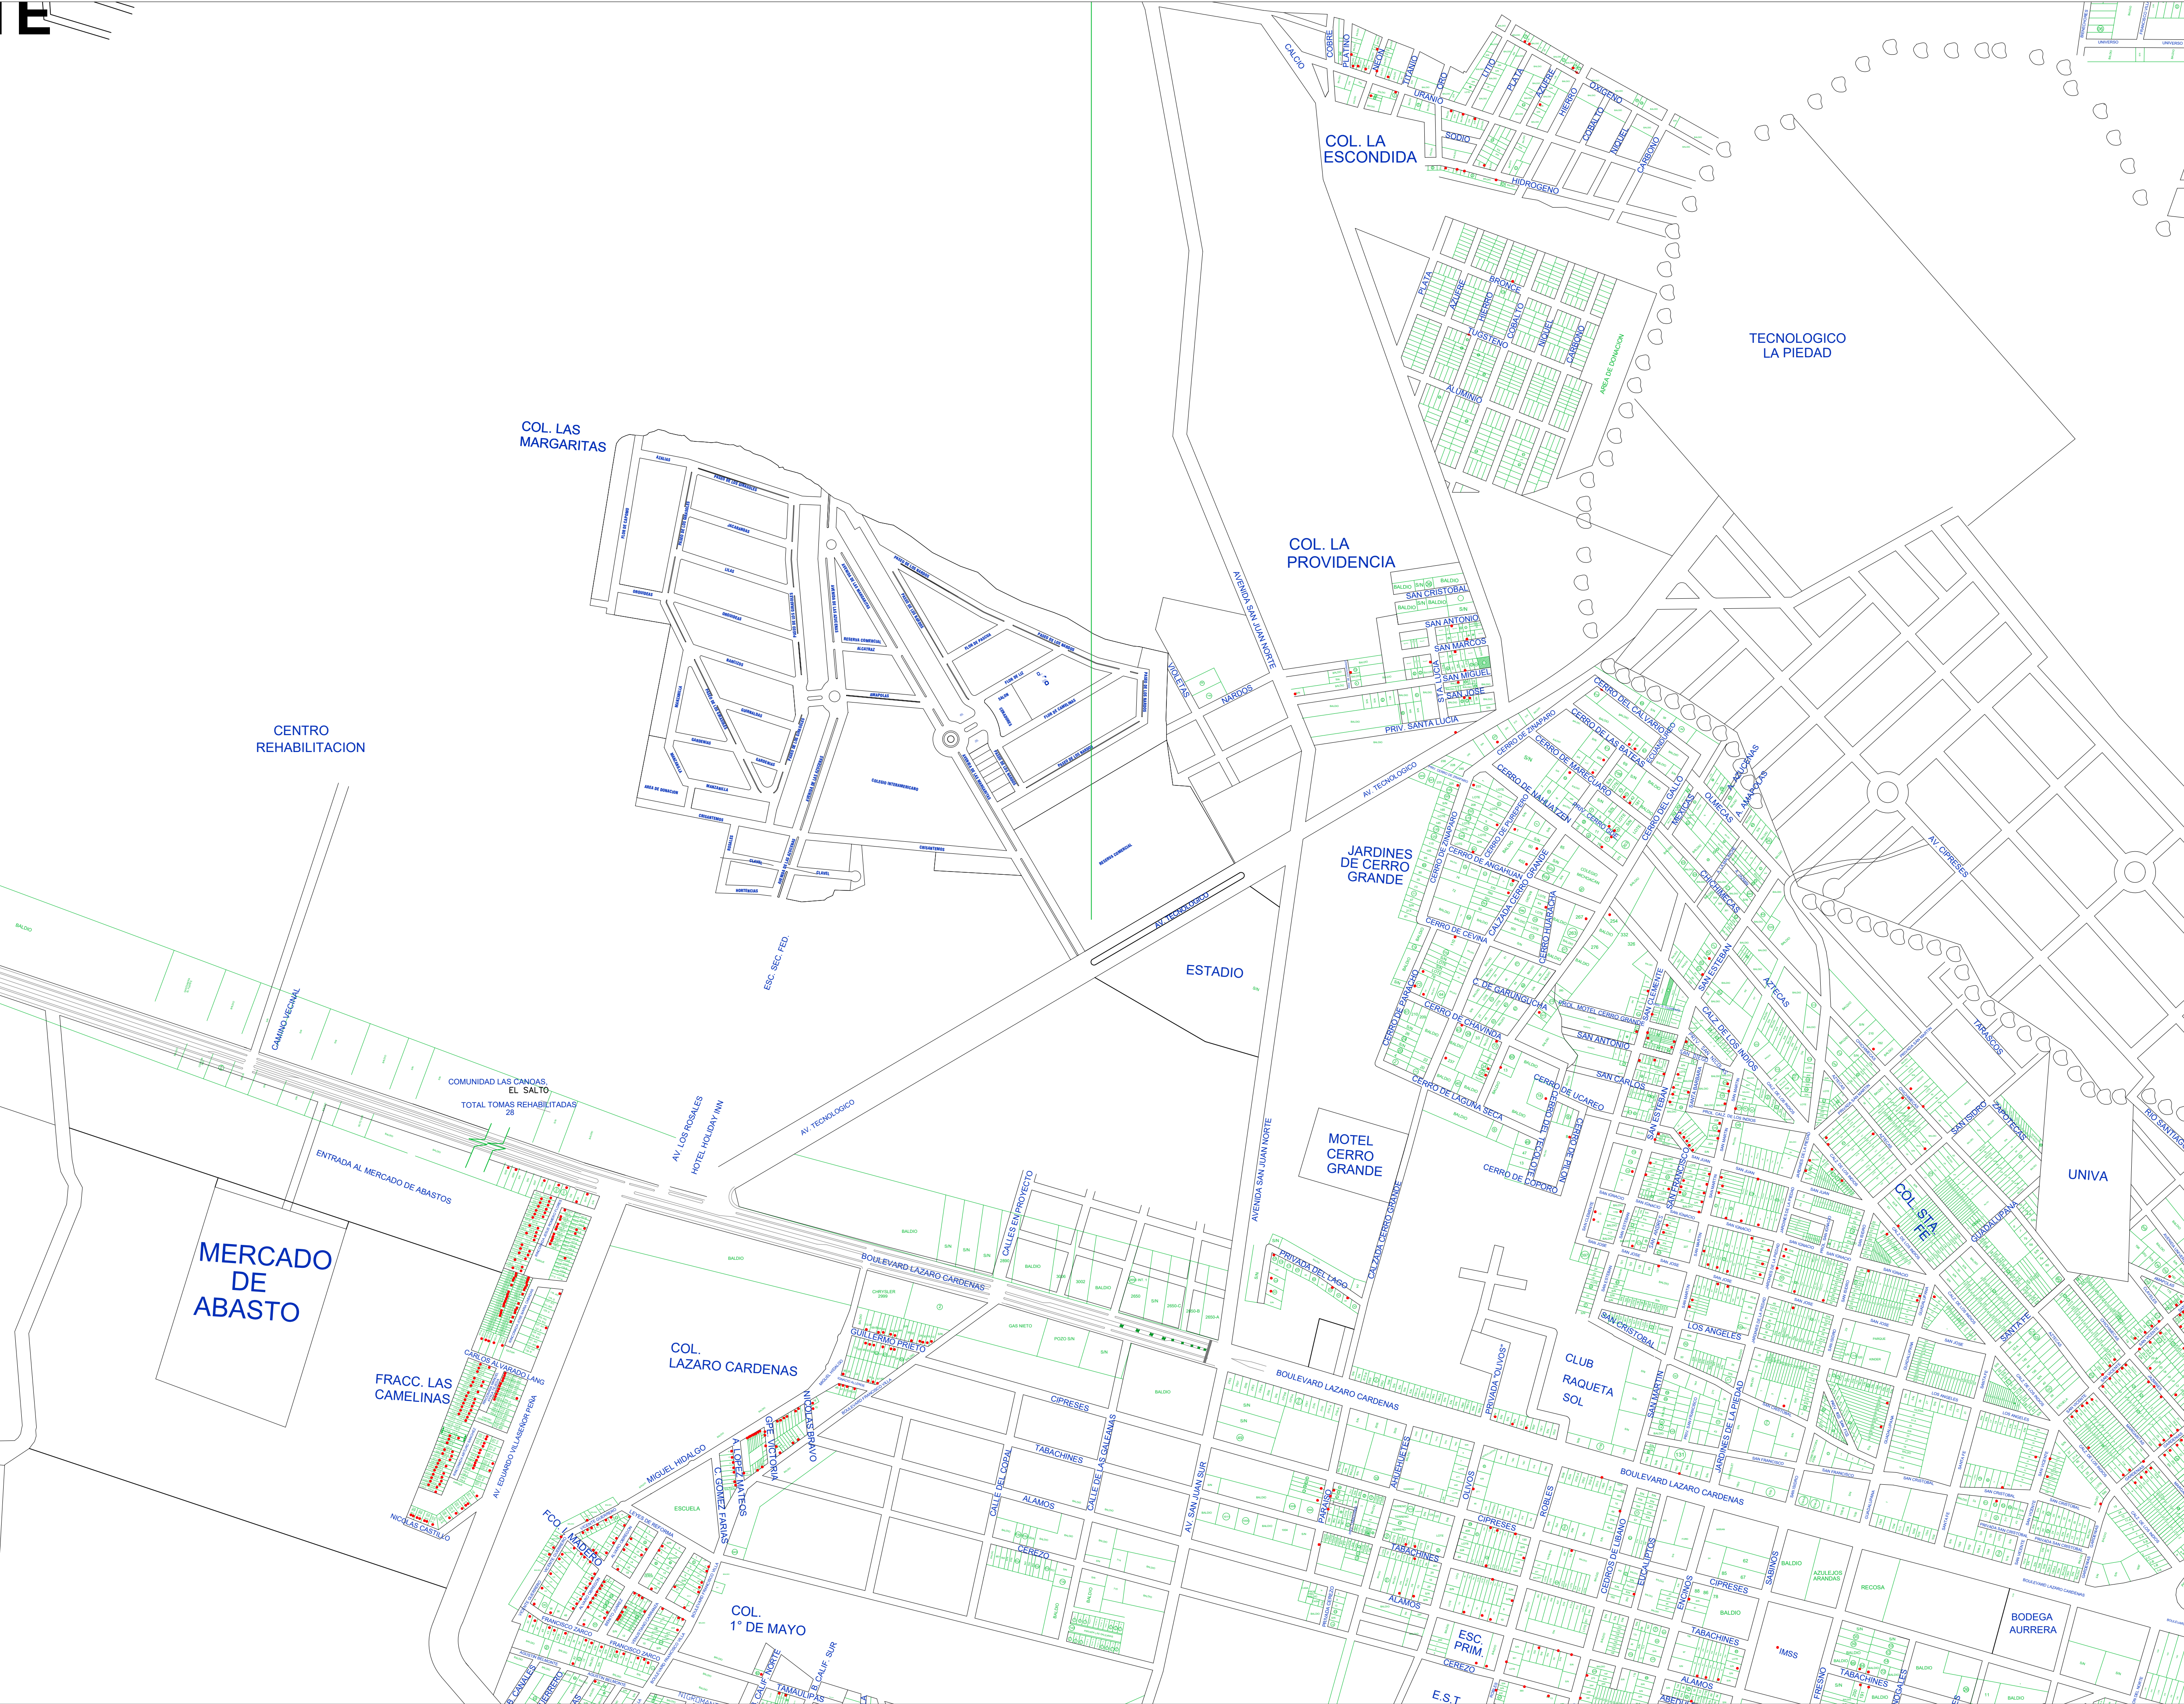

SIMBOLOGÍA

	REHABILITACION DE TOMA PROYECTO
--	---------------------------------

VOLUMENES DE OBRA

--

CANTIDADES DE OBRA

--

OBRA:
INSTALACION DE 4500 MICROMEDIDORES DE 1/2" DE DIAMETRO, INCLUYEN: DEMOLICIONES DE CONCRETO, EXCAVACIONES, RELLENOS, REPOSICIONES, REPOSICIONES DE CONCRETO Y EN SU CASO CAJAS DE POLIETILENO DONDE SE REQUIERA PARA SU CORRECTA INSTALACION

Ubicación: LA PIEDAD, MICHOACAN.	Nombre del plano: PLANTA SECCION 1
Escala: S/E	Escala gráfica:
Fecha: JUNIO 2025	Número de plano: 1/6
	Dibujó: ARQ. JAIR ELIAS TORRES MUÑOZ AJUX DTO ESTUDIOS Y PROYECTOS
	Proyectó: ARQ. CESAR LOPEZ GARCIA JEFE DTO ESTUDIOS Y PROYECTOS
Autorizó: ING. JORGE RUBIO OLIVERES DIRECTOR GENERAL SAPAS LA PIEDAD	